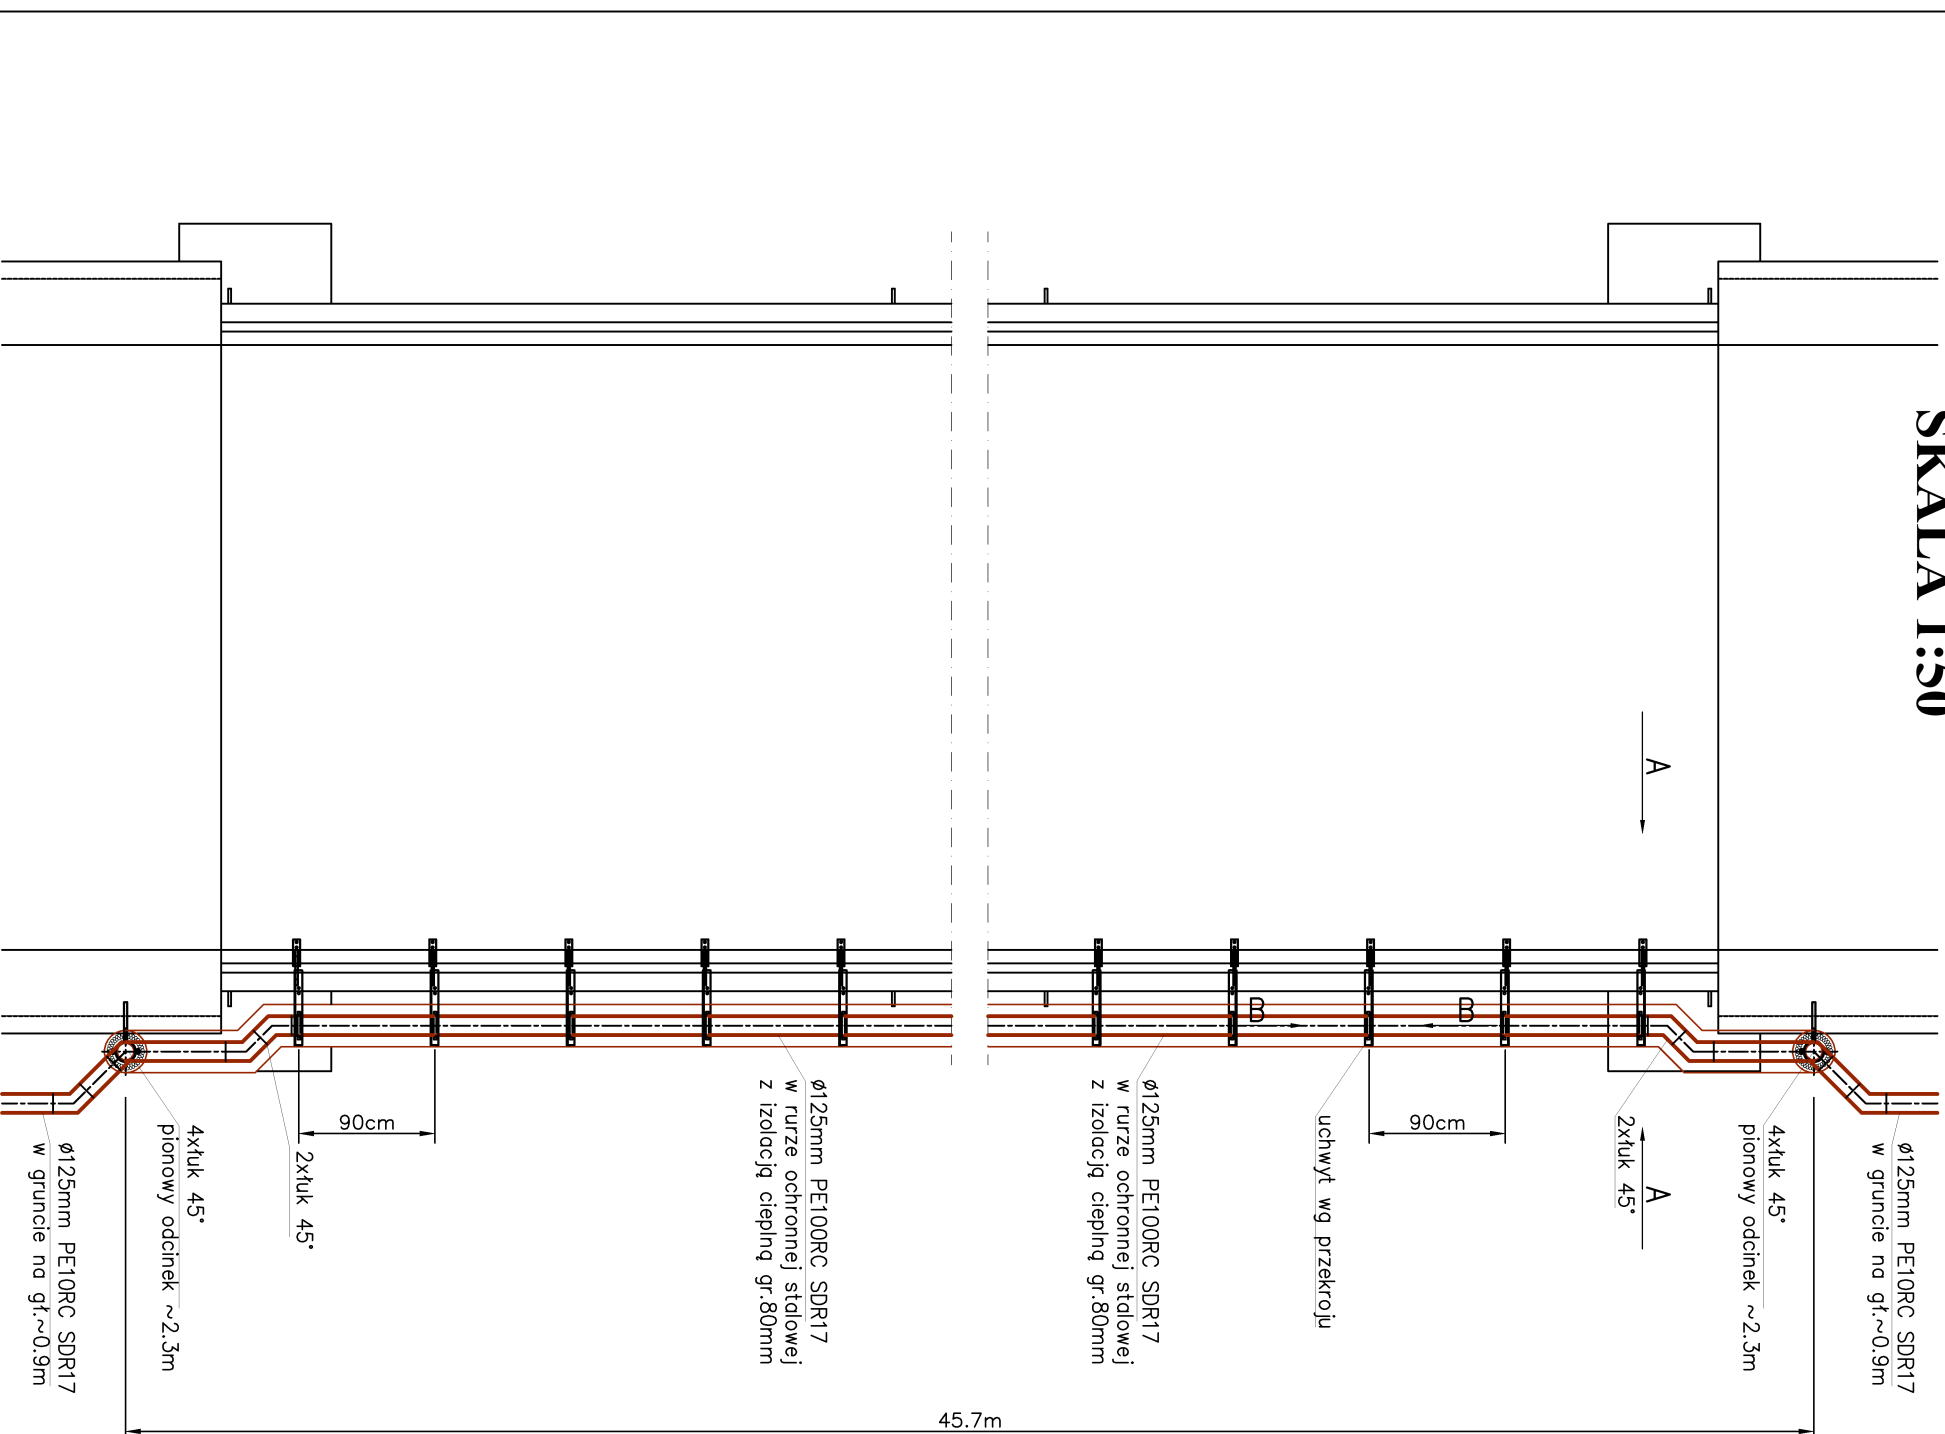
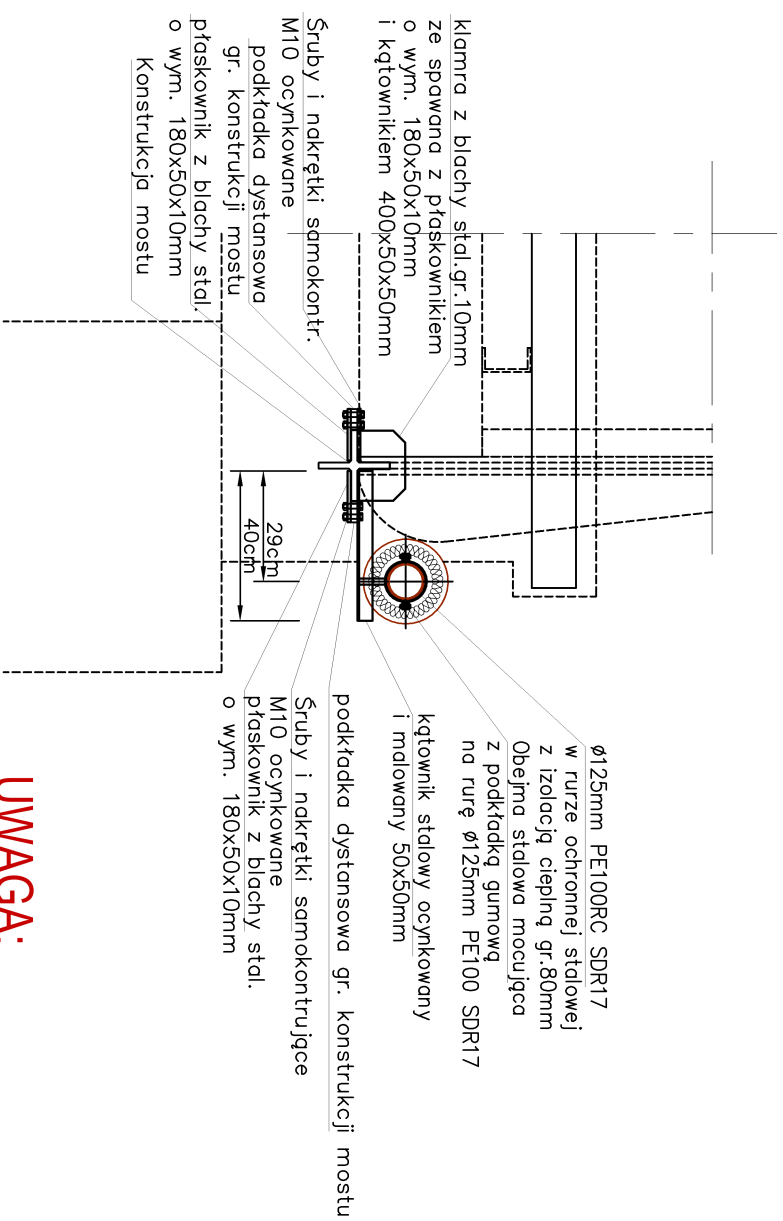
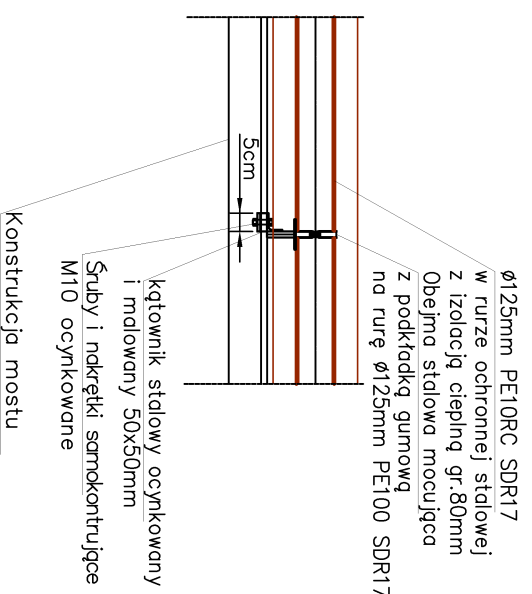


RZUT
SKALA 1:50SZCZEGÓŁ PRZEJŚCIA SIECI KANALIZACYJNEJ SANITARNEJ
PRZEZ KANAŁ ŁĄCZNY -SKAWINAPRZEKRÓJ A-A
SKALA 1:20PRZEKRÓJ B-B
SKALA 1:20

- PRZY REALIZACJI PROJEKTOWANYCH ROBÓT WYKONAWCĘ OBOWIĄZUJE PRZESTRZEGANIE PRZEPISÓW BHP Z ZAKRESU PRAC ZIEMNYCH, MONTAŻOWYCH ORAZ TRANSPORTOWYCH;
- WSZYSTKIE WYMIARY NA RYSUNKU NALEŻY ZWERYFIKOWAĆ NA BUDOWIE
- ZABRANIA SIĘ PRZECINANIA, WIERCENIA, SPAWANIA I INNEGO RODZAJU OSŁABIANIA KONSTRUKCJI ISTNIEJĄCEGO MOSTU
- MOCOWANIE RUROCIĄGU ZA POMOCĄ OBEJIM I ŚRUB
- WSZYSTKIE ELEMENTY STALOWE MUSZA BYĆ OCYNKOWANE I ZABEZPIECZONE FARBAMI ANTYKOROZYJNIE

UWAGA:

Pracownia Projektowo-Usługowa PROJ-15 Aleksander Szczurek 34-113 Bęczyn ul. Łysa Góra 127	
Temat oprac.:	ROZBUDOWA SIECI KANALIZACJI SANITARNEJ W MIEJSCOWOŚCI BRZEŹNICA
Lokalizacja:	- zadanie w rejonie ulic Promowa, Wiślana, Zielona, Spacerowa
adres:	Brzeźnica, obręb:0003 dz. nr 550/4; 67/07; 686/29; 341/29; 353; 354; 1012/10; 1011/1; 1009/1; 340/44; 67/017; 701/12; 341/38; 341/39; 341/15; 341/16; 341/17; 67/018; 701/10; 878; 67/014; 302/1; 302/2; 975; 348/109; 348/111; 1007/1; 340/18; 340/22; 687/13; 687/17; Brzeźnica, obręb: 0002 dz.nr 550/9; 540/3; 539/9; 752/1; 559; 558; 556/3; 556/2; 578/3; 578/2; 578/4; jedn. ewid.: 121802_2, Gn. Brzeźnica
inwestycji:	Lokalizacja: Brzeźnica, obręb:0003 dz. nr 550/4; 67/07; 686/29; 341/29; 353; 354; 1012/10; 1011/1; 1009/1; 340/44; 67/017; 701/12; 341/38; 341/39; 341/15; 341/16; 341/17; 67/018; 701/10; 878; 67/014; 302/1; 302/2; 975; 348/109; 348/111; 1007/1; 340/18; 340/22; 687/13; 687/17; Brzeźnica, obręb: 0002 dz.nr 550/9; 540/3; 539/9; 752/1; 559; 558; 556/3; 556/2; 578/3; 578/2; 578/4; jedn. ewid.: 121802_2, Gn. Brzeźnica
inwestor:	Gmina Brzeźnica ul. Krakowska 109, 34-114 Brzeźnica
Nazwa rs.:	SZCZEGÓŁ PRZEJŚCIA RUROCIĄGIEM KANALIZACJI CIŚNIENIOWEJ PRZEZ KANAŁ ŁĄCZANY -SKAWINA
Branża:	Projektował: mgr inż. Aleksander Szczurek Instalacyjna: Upr. nr MAP/0330/PWBS/16 SANITARNA: Sprawdził: mgr inż. Agnieszka Kubarek Upr. nr MAP/0297/PWBS/16
Nr. rs.:	S-K-6
Data:	09. 2023r.
Skala:	%
Faza proj.:	PROJEKT ARCH-BUD
Uprawnienia do projektowania i kierowania robotami budowlanymi w zakresie sieci instalacji i urządzeń cieplnych, wentylacyjnych, gazowych, wodociągowych i kanalizacyjnych bez ograniczeń.	Tel. kom. +48 505 329 874 e-mail: proj-15@wp.pl